


ФАСАДА ЮГ, М 1:100



ФАСАДА ИЗТОК, М 1:100



ФАСАДА СЕВЕР, М 1:100

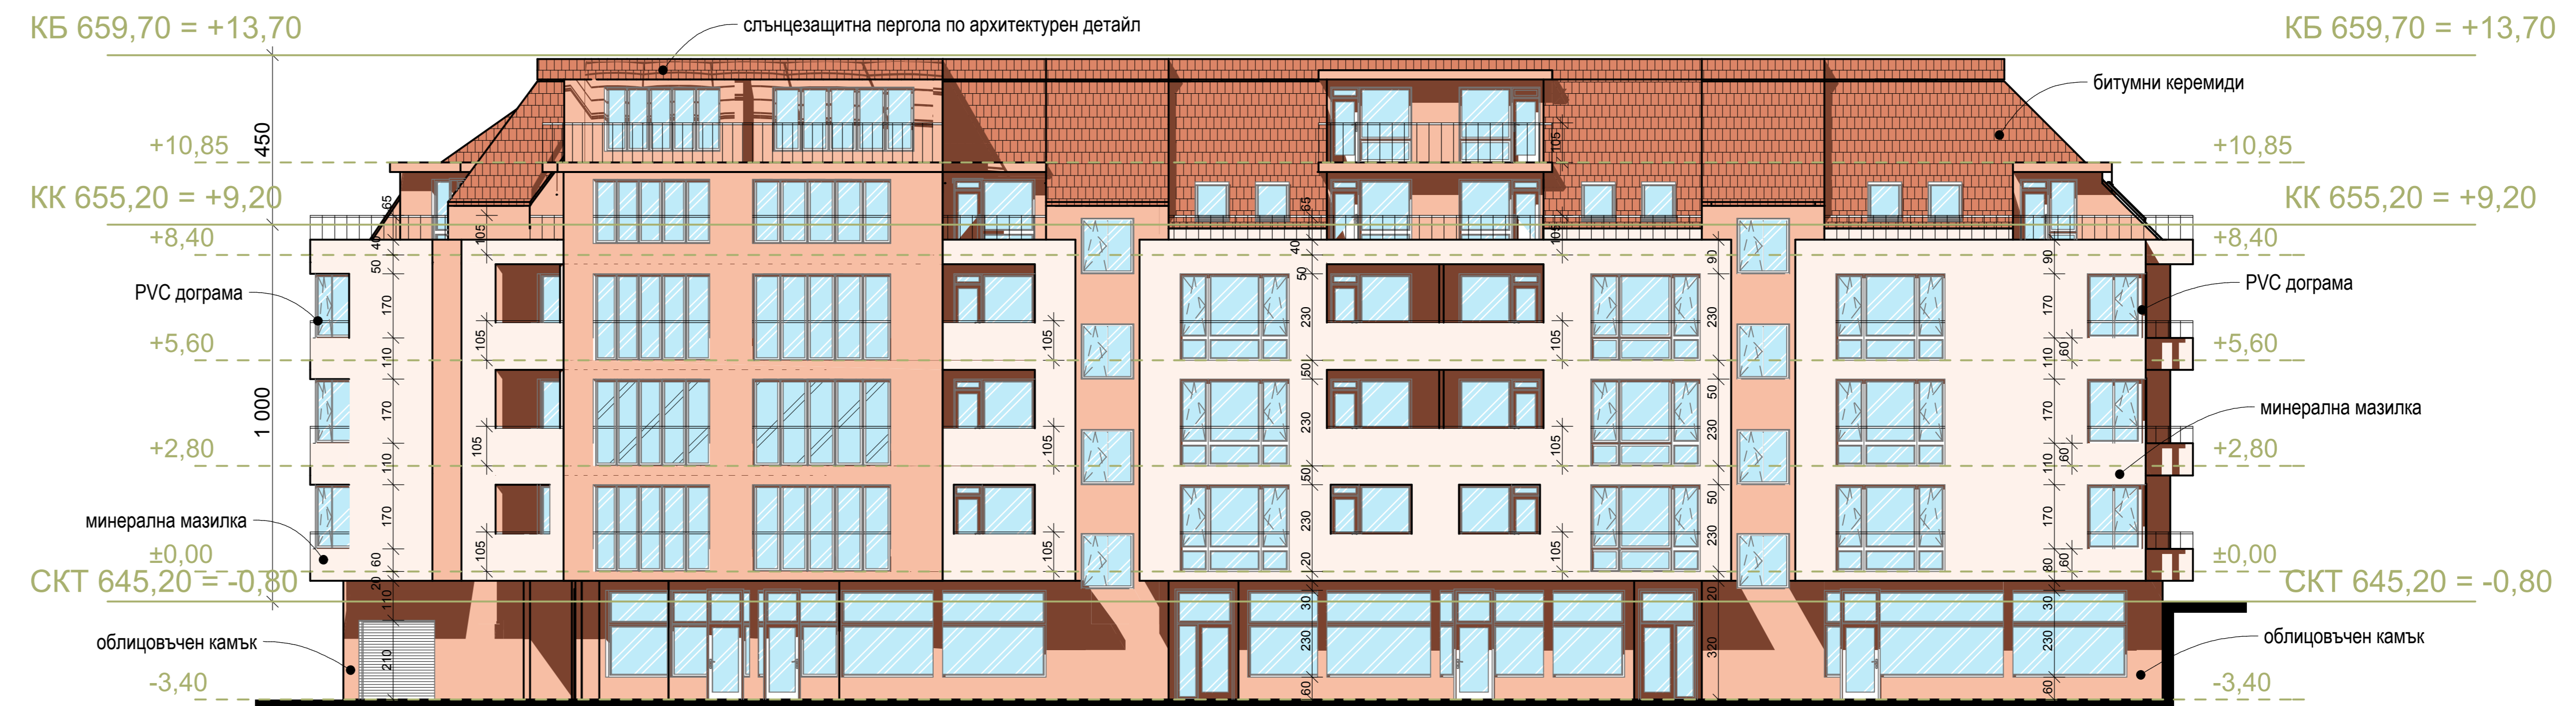

ФАСАДА ЗАПАД, М 1:100

ФАСАДИ  
М1:100

<b>КОМФОРТ</b> АРХИТЕКТУРНО-ИНЖЕНЕРНО СЪОБЩЕСТВО		
ул. "Лепена араваня" б/н 5 ет. А ан 9. тел. 866 07 20 е-майл: komfort.eood@gmail.com, http://www.studio-komfort.com/		
ОБЕКТ	ЖИЛИЩНА СГРАДА Р-Н "ВИТКОША", М. "КАРТУЗИЦА" КВ. 103А, УЛ. XXXVI-815,816	
ВЪЗЛОЖИТЕЛ	"ИКАР-В-04" АД	
УПРАВИТЕЛ	ИНЖ. РУМЕН ИВАНОВ	
ЧИСТ	АРХИТЕКТУРНА	
ФАЗА	ТЕХНИЧЕСКИ ПРОЕКТ	
СЪДЪРЖАНИЕ	ФАСАДИ	
ПРОЕКТАНТИ ПО ЧАСТ	ИМЕ	ПОДПИС
АРХИТЕКТУРА	АРХ. ЮРИ НИКОЛОВ	<i>[Signature]</i>
КОНСТРУКТОР	ИНЖ. ИВАНО ВЪРСТОВСКИ	<i>[Signature]</i>
ВЪК	ИНЖ. ВОДНА ВЪЛЧЕВА	<i>[Signature]</i>
ОВ	ИНЖ. ВЕСЕЛИН ГАНЕВ	<i>[Signature]</i>
ЕП	ИНЖ. ВАЛЕРИ ШИВАРОВ	<i>[Signature]</i>
ВП	ИНЖ. НИКОЛОВСКИ	<i>[Signature]</i>
ПРОЕКТАНТ	"КОМФОРТ" ЕООД	
Р-Л ФИРМА	АРХ. ЮРИ НИКОЛОВ	<i>[Signature]</i>
МАЙ, 2007 г.	СОФИЯ	